


新建铁路赣州至深圳客运专线（东源段） GSSG-5 标临时用地（高楼1号弃土场）（地块37、38）竣工图

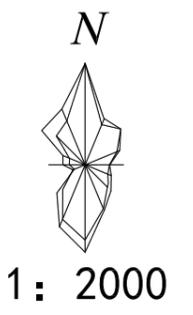

图例

	临时用地批复红线 (37216.38平方米)
	实际损毁范围 (28985.18平方米)
	沟渠
	挡土墙
	林地

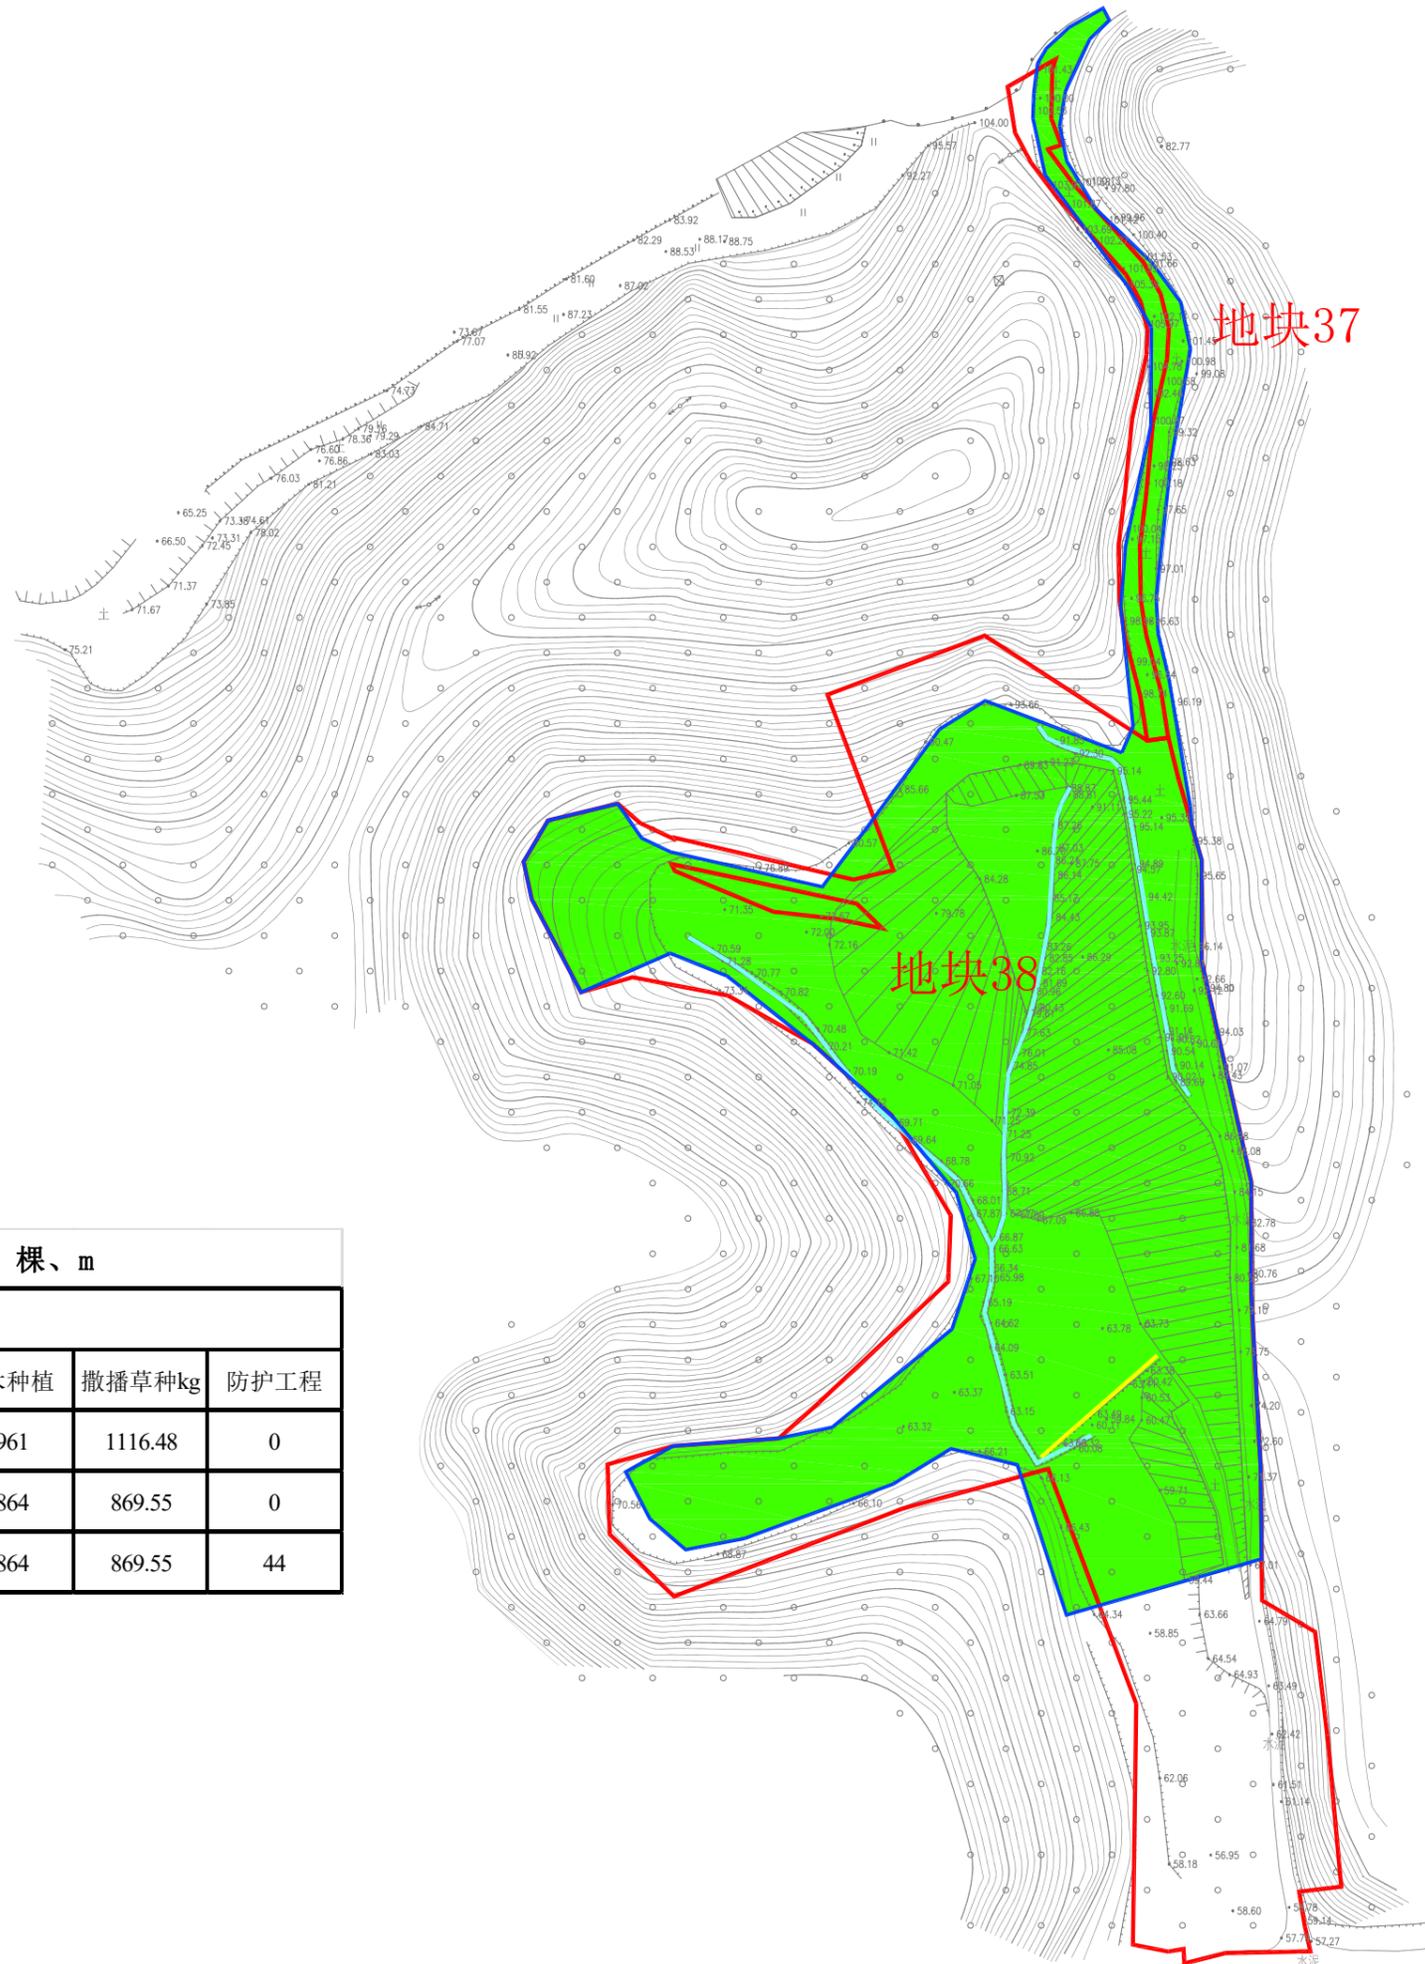


表1 复垦面积对比表 单位：公顷

类型	面积	复垦目标地类
		有林地
原复垦方案	3.7216	3.7216
实际损毁（应复垦）	2.8985	2.8985
实际复垦	2.8985	2.8985

表2 原复垦方案跟实际损毁复垦工程量对比表 单位：公顷、t、棵、m

类型	面积	复垦工程措施								
		地上物清理工程	客土购买运输与平整	土壤培肥及植物施肥	土地翻耕	素土排水沟	生产路	乔木种植	撒播草种kg	防护工程
原复垦方案	3.7216	93.45	11164.8	155.04	3.7216	673.8	462.69	4961	1116.48	0
实际损毁（应复垦）	2.8985	93.45	8695.5	131.66	2.8985	453.9	462.69	3864	869.55	0
实际完成	2.8985	93.45	8695.5	131.66	2.8985	453.9	462.69	3864	869.55	44

坐标系	2000国家大地坐标系	日期	2022年07月20日
施工单位	中铁四局集团有限公司赣深客专（GSSG-5 标）工程指挥部		