

新建铁路赣州至深圳客运专线（东源段）GSSG-5标协议外临时用地（高楼2号弃土场）地块38竣工图



1 : 1000

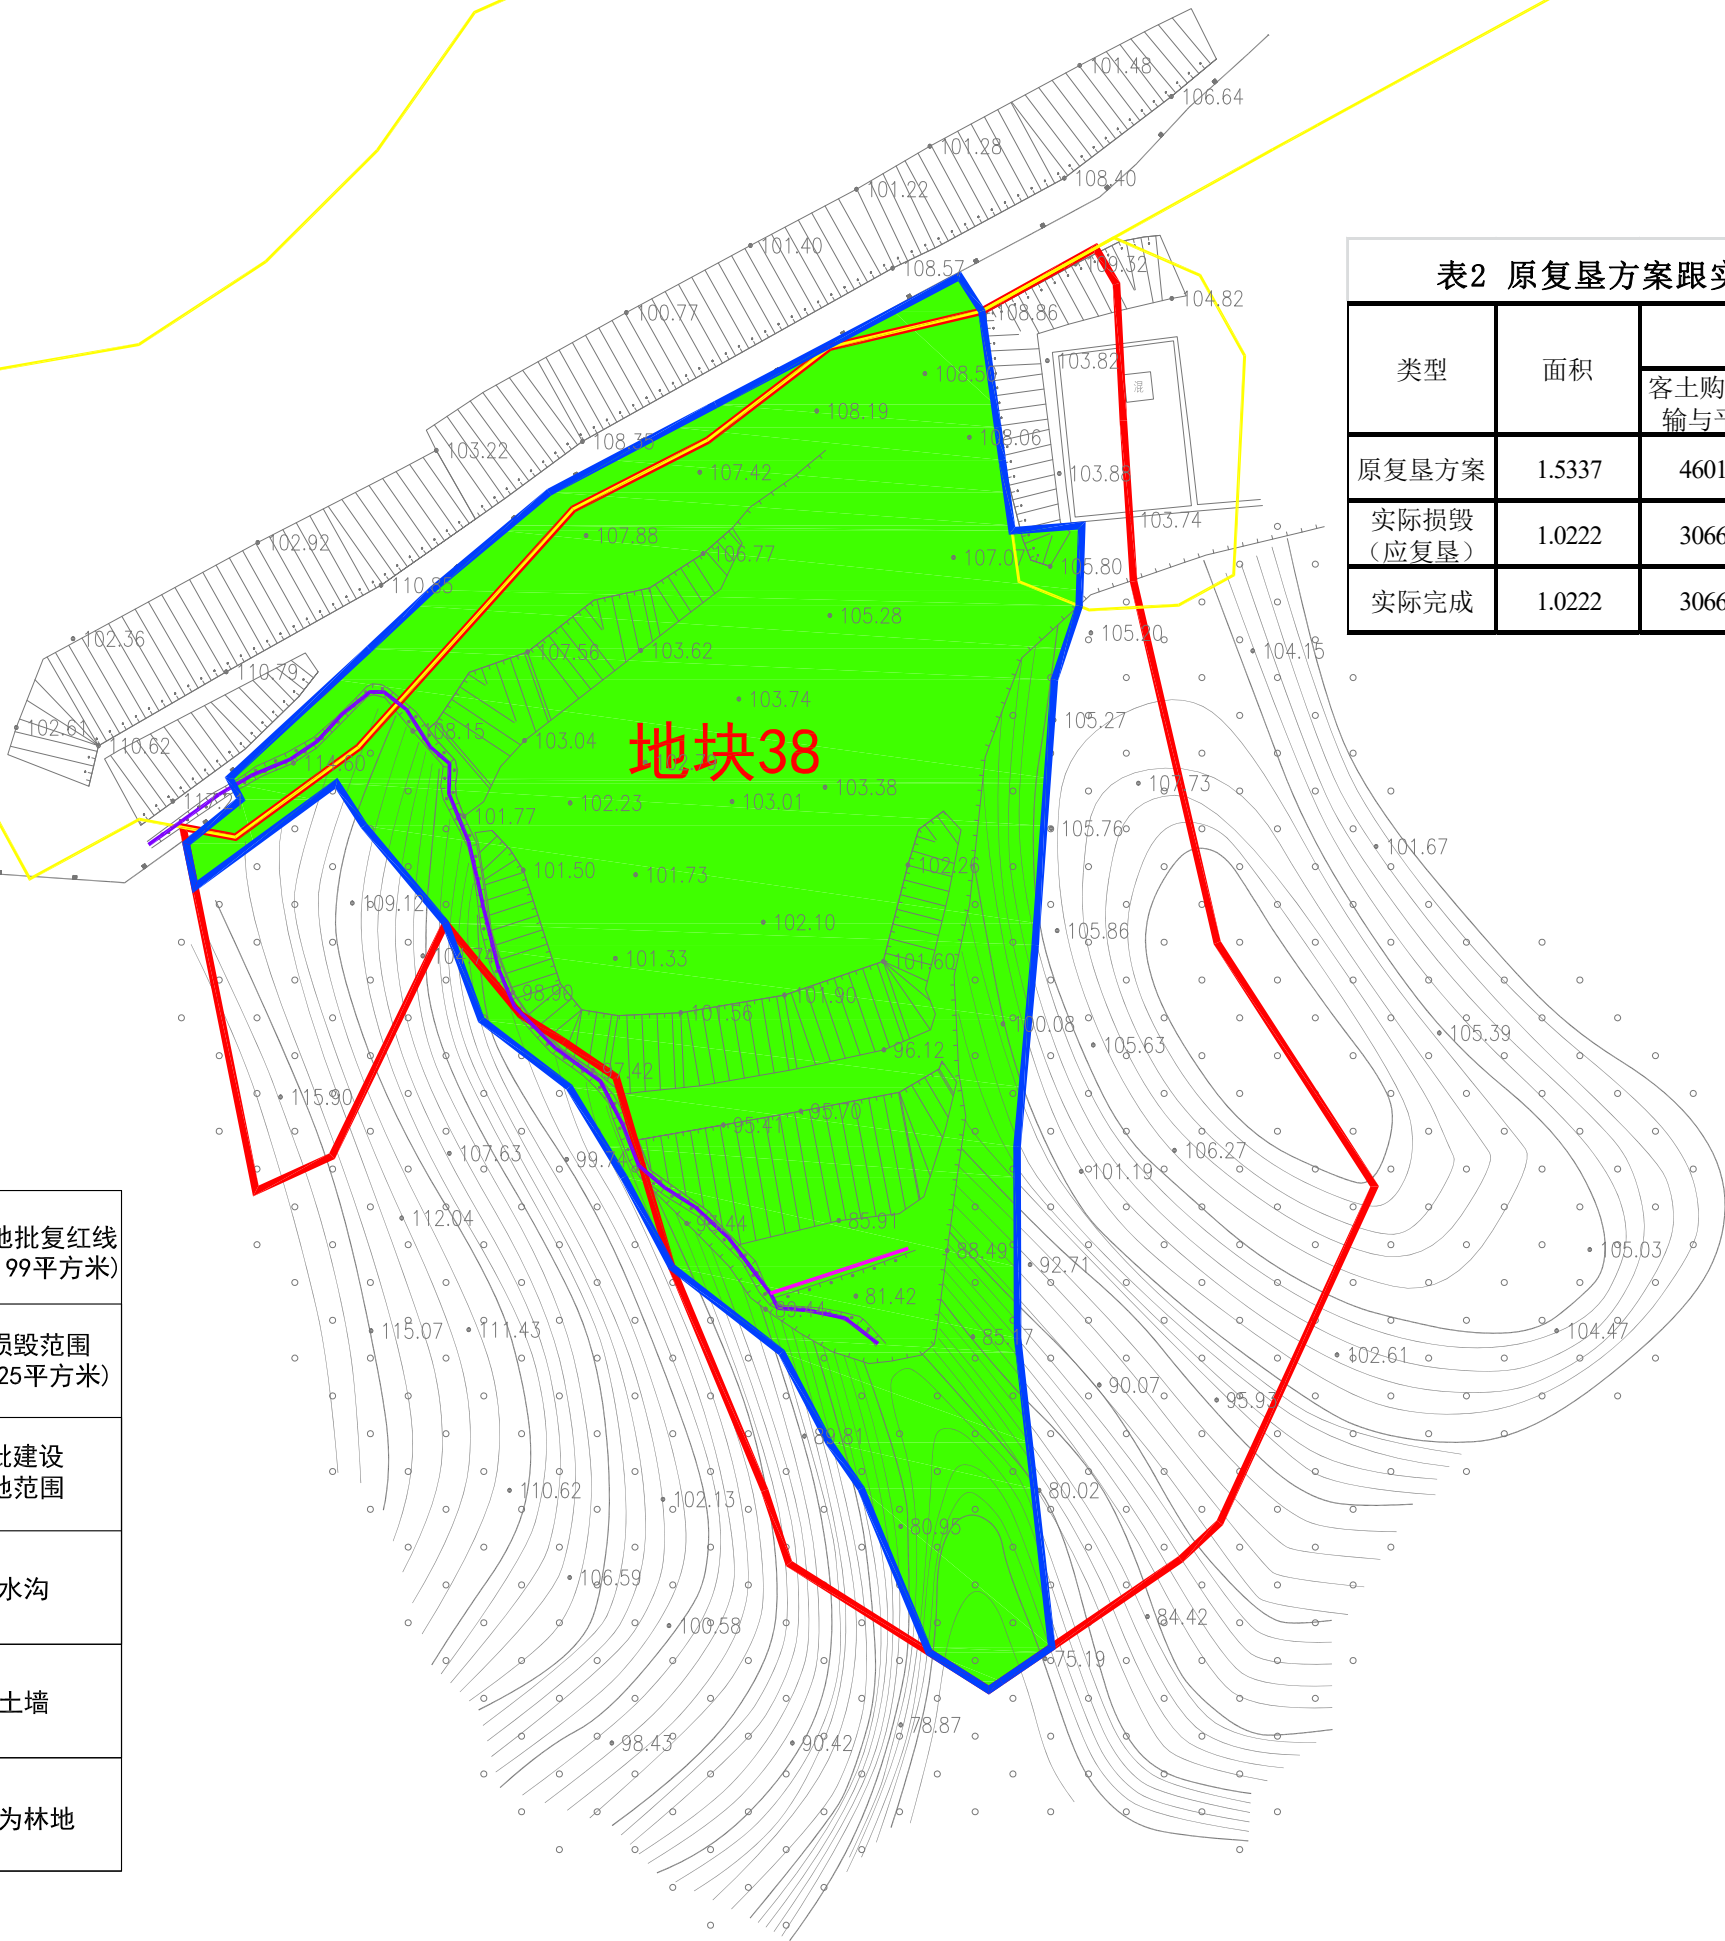


表2 原复垦方案跟实际损毁复垦工程量对比表 单位: 公顷、m³、t、棵、m

类型	面积	复垦工程措施						
		客土购买运输与平整	土壤培肥及植物施肥	土地翻耕	排水沟	乔木种植	撒播草种kg	防护工程
原复垦方案	1.5337	4601.1	59.81	1.5337	0	1705	184.04	0
实际损毁 (应复垦)	1.0222	3066.6	39.87	1.0222	0	1137	122.66	0
实际完成	1.0222	3066.6	39.87	1.0222	152.8	1137	122.66	19.2

图 例

	临时用地批复红线 (15336.99平方米)
	实际损毁范围 (10222.25平方米)
	报批建设 用地范围
	排水沟
	挡土墙
	复垦为林地

表1 复垦面积对比表 单位：公顷

类型	面积	复垦目标地类
		有林地
原复垦方案	1.5337	1.5337
实际损毁（应复垦）	1.0222	1.0222
实际复垦	1.0222	1.0222

坐 标 系	2000国家大地坐标系	日 期	2022年07月25日
施工公司	中铁四局集团有限公司赣深客专GSSG-5标铺架工程项目经理部		