


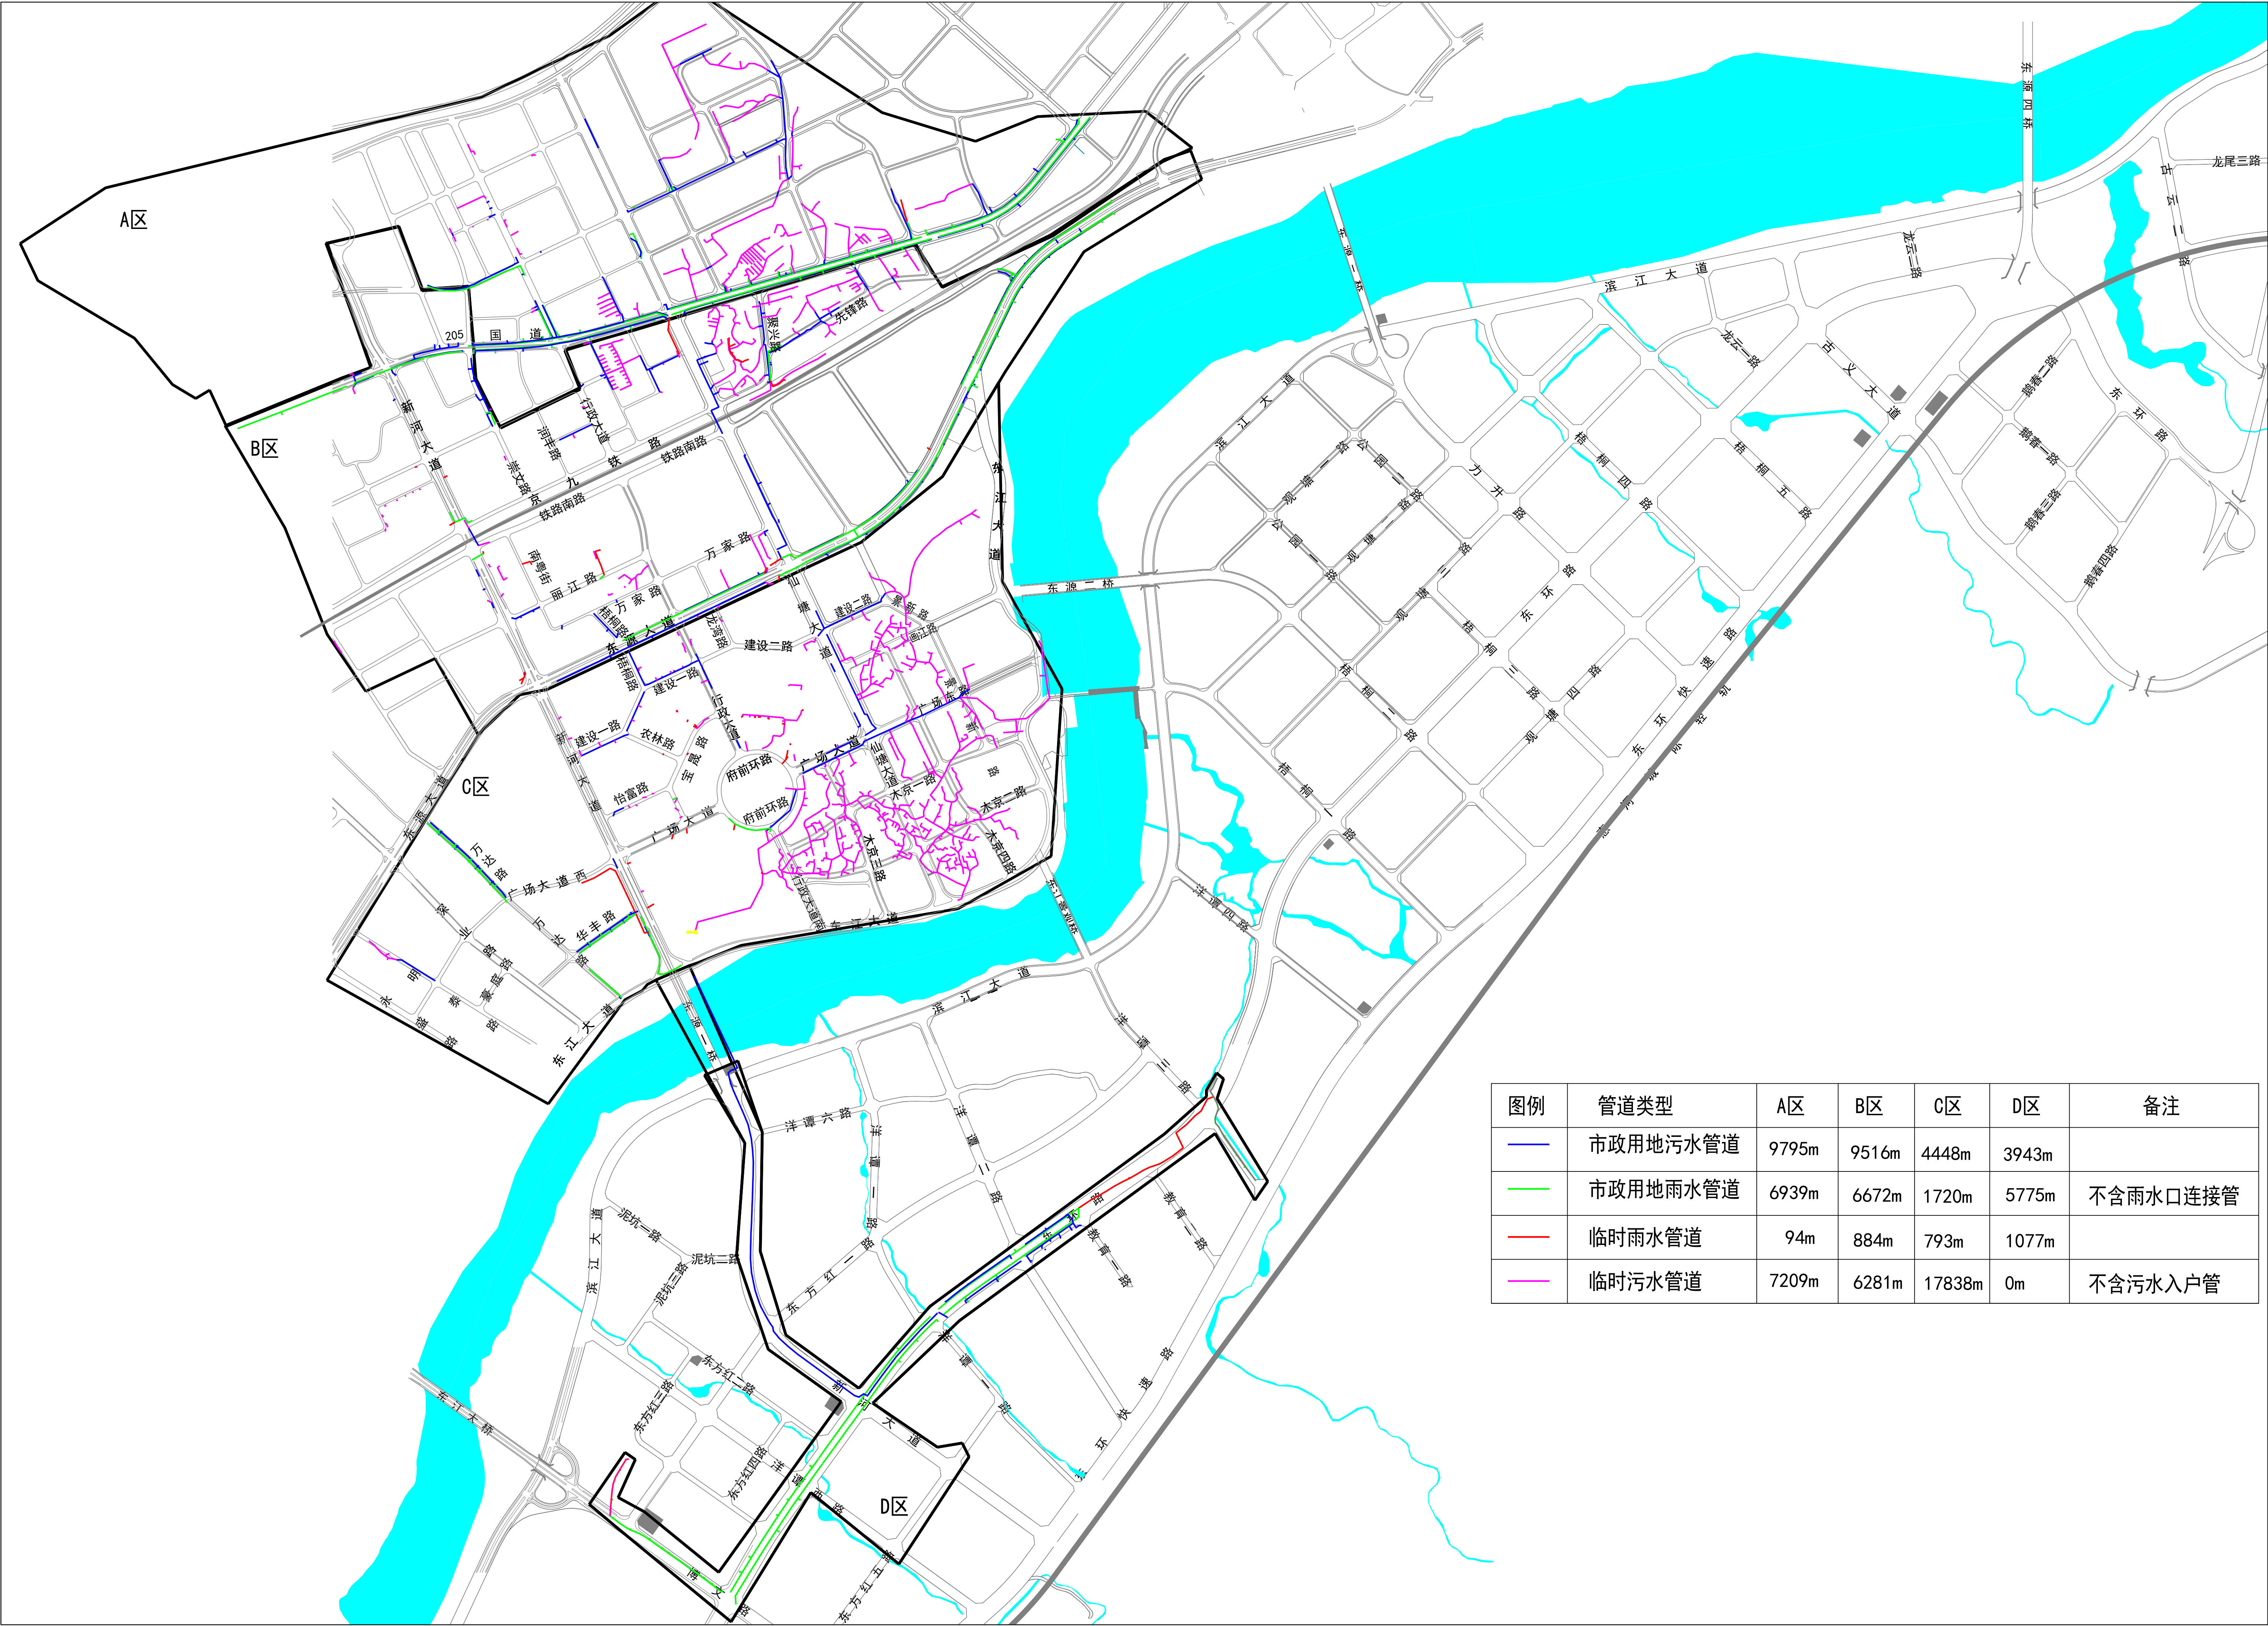

图例	管道类型	A区	B区	C区	D区	备注
	市政用地污水管道	9795m	9516m	4448m	3943m	
	市政用地雨水管道	6939m	6672m	1720m	5775m	不含雨水口连接管
	临时雨水管道	94m	884m	793m	1077m	
	临时污水管道	7209m	6281m	17838m	0m	不含污水入户管